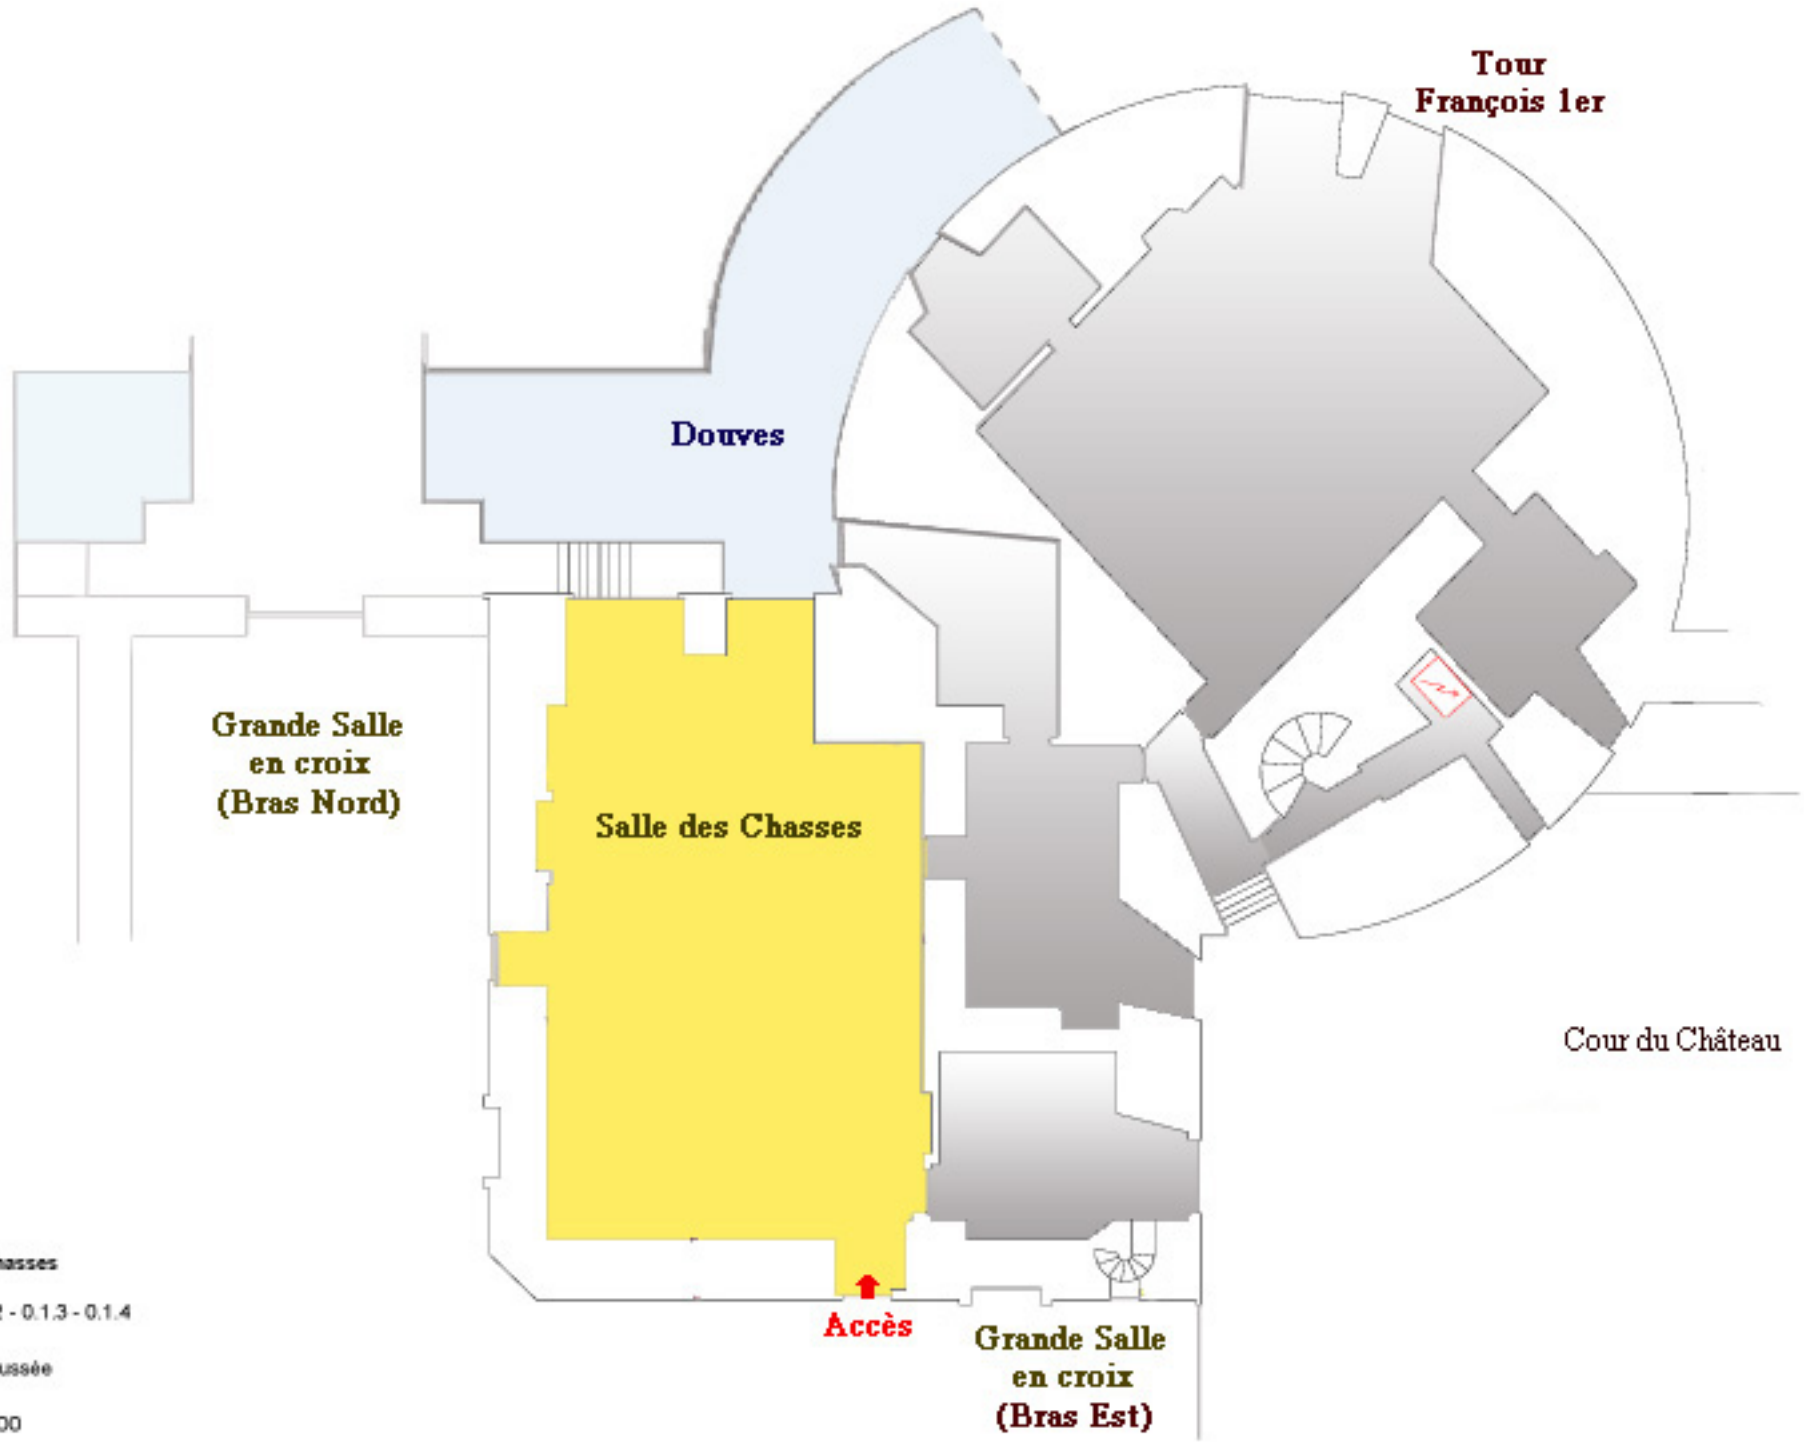

Salle des chasses

0.1.1 - 0.1.2 - 0.1.3 - 0.1.4

Niveau 0
Rez de chaussée

1/200°
1cm = 2m00